



COMUNE DI
FABRIANO
PROVINCIA DI ANCONA


Proposta Tecnica Preliminare di Variante
al Piano Regolatore Generale
 Variante ai sensi del comma 15 dell'art.33 della L.R. 19/2023

Revisione delle aree industriali localizzate nelle frazioni
e ri-pianificazione delle Aree Bianche (ex quadrilatero zone QL1 e QL2)


PROGETTO PRELIMINARE DI VARIANTE

Variante Area Bianca (ex quadrilatero zona QL13)
(area tra Via E. Casoli e la Strada Statale 76)

Progettista e coordinatore Arch. Ermanno Tittarelli Settore Geologico Geomorfologico Dott. Geol. Fabrizio Mantoni Settore Botanico Vegetazionale Dott. Agr. Samuele Mencaroni Collaboratore Ing. Filippo Tittarelli	TAV. M VARIANTE n. 09	GIUGNO 2026
	Veduta Aerea Stato Attuale Stato Futuro	Scala 1:2000
Il Responsabile del Procedimento Il Dirigente Sett. Gov. del Territorio Il Sindaco L'Assessore all'Urbanistica Ing. Paola Bartolini Arch. Armando Natalini Avv. Daniela Ghergo Ing. Lorenzo Vergnetta		

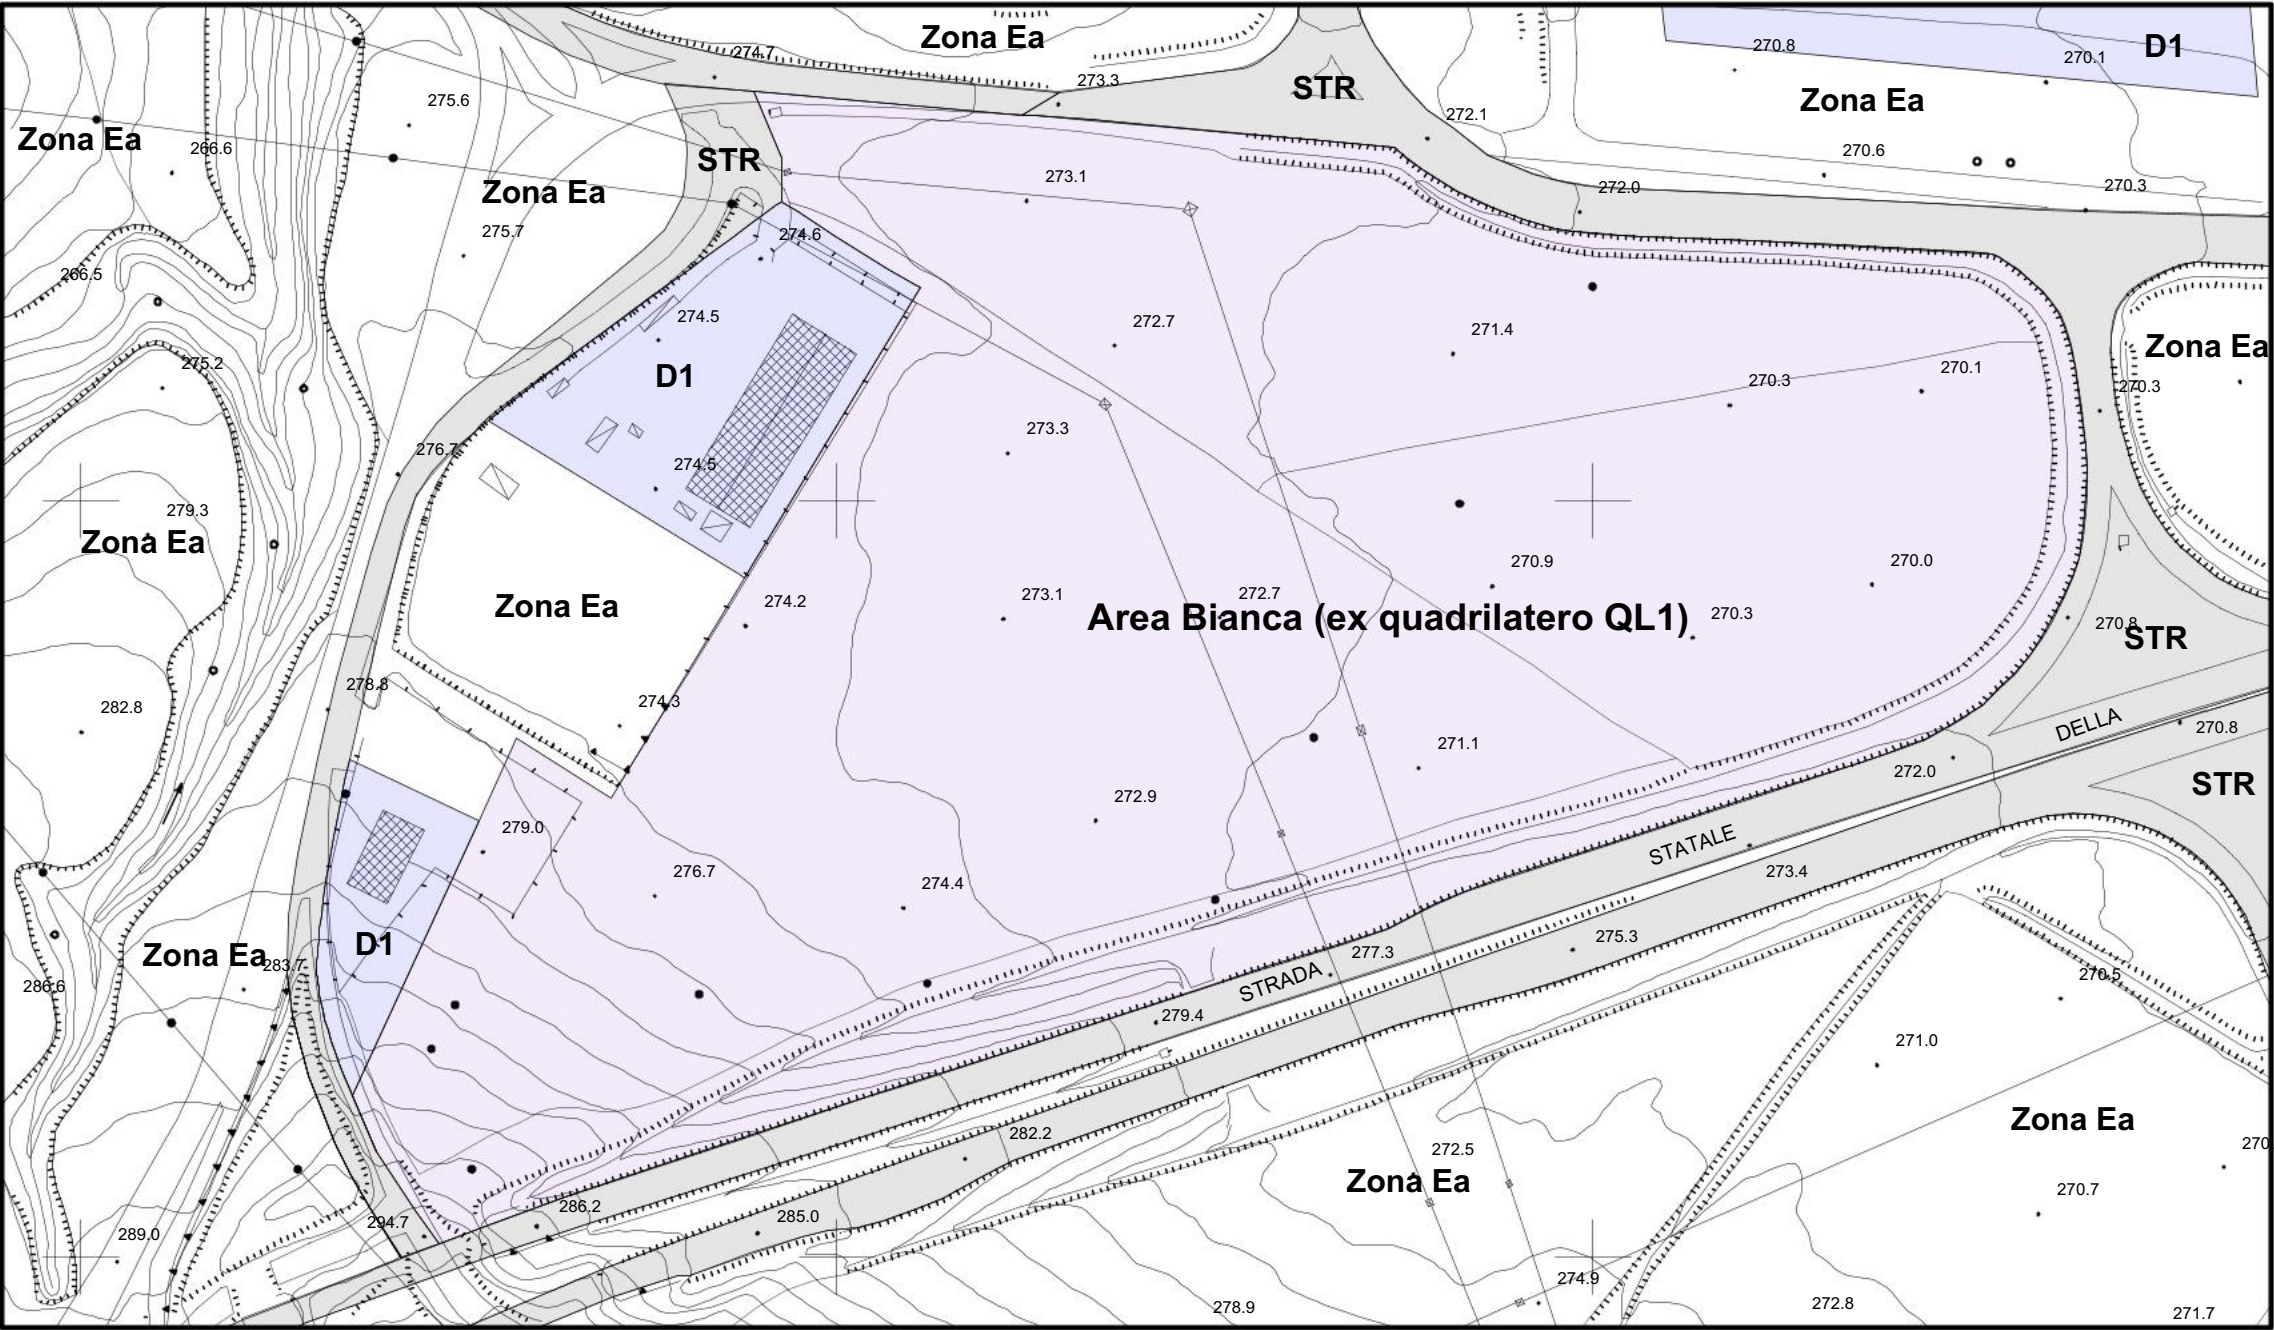

STATO ATTUALE

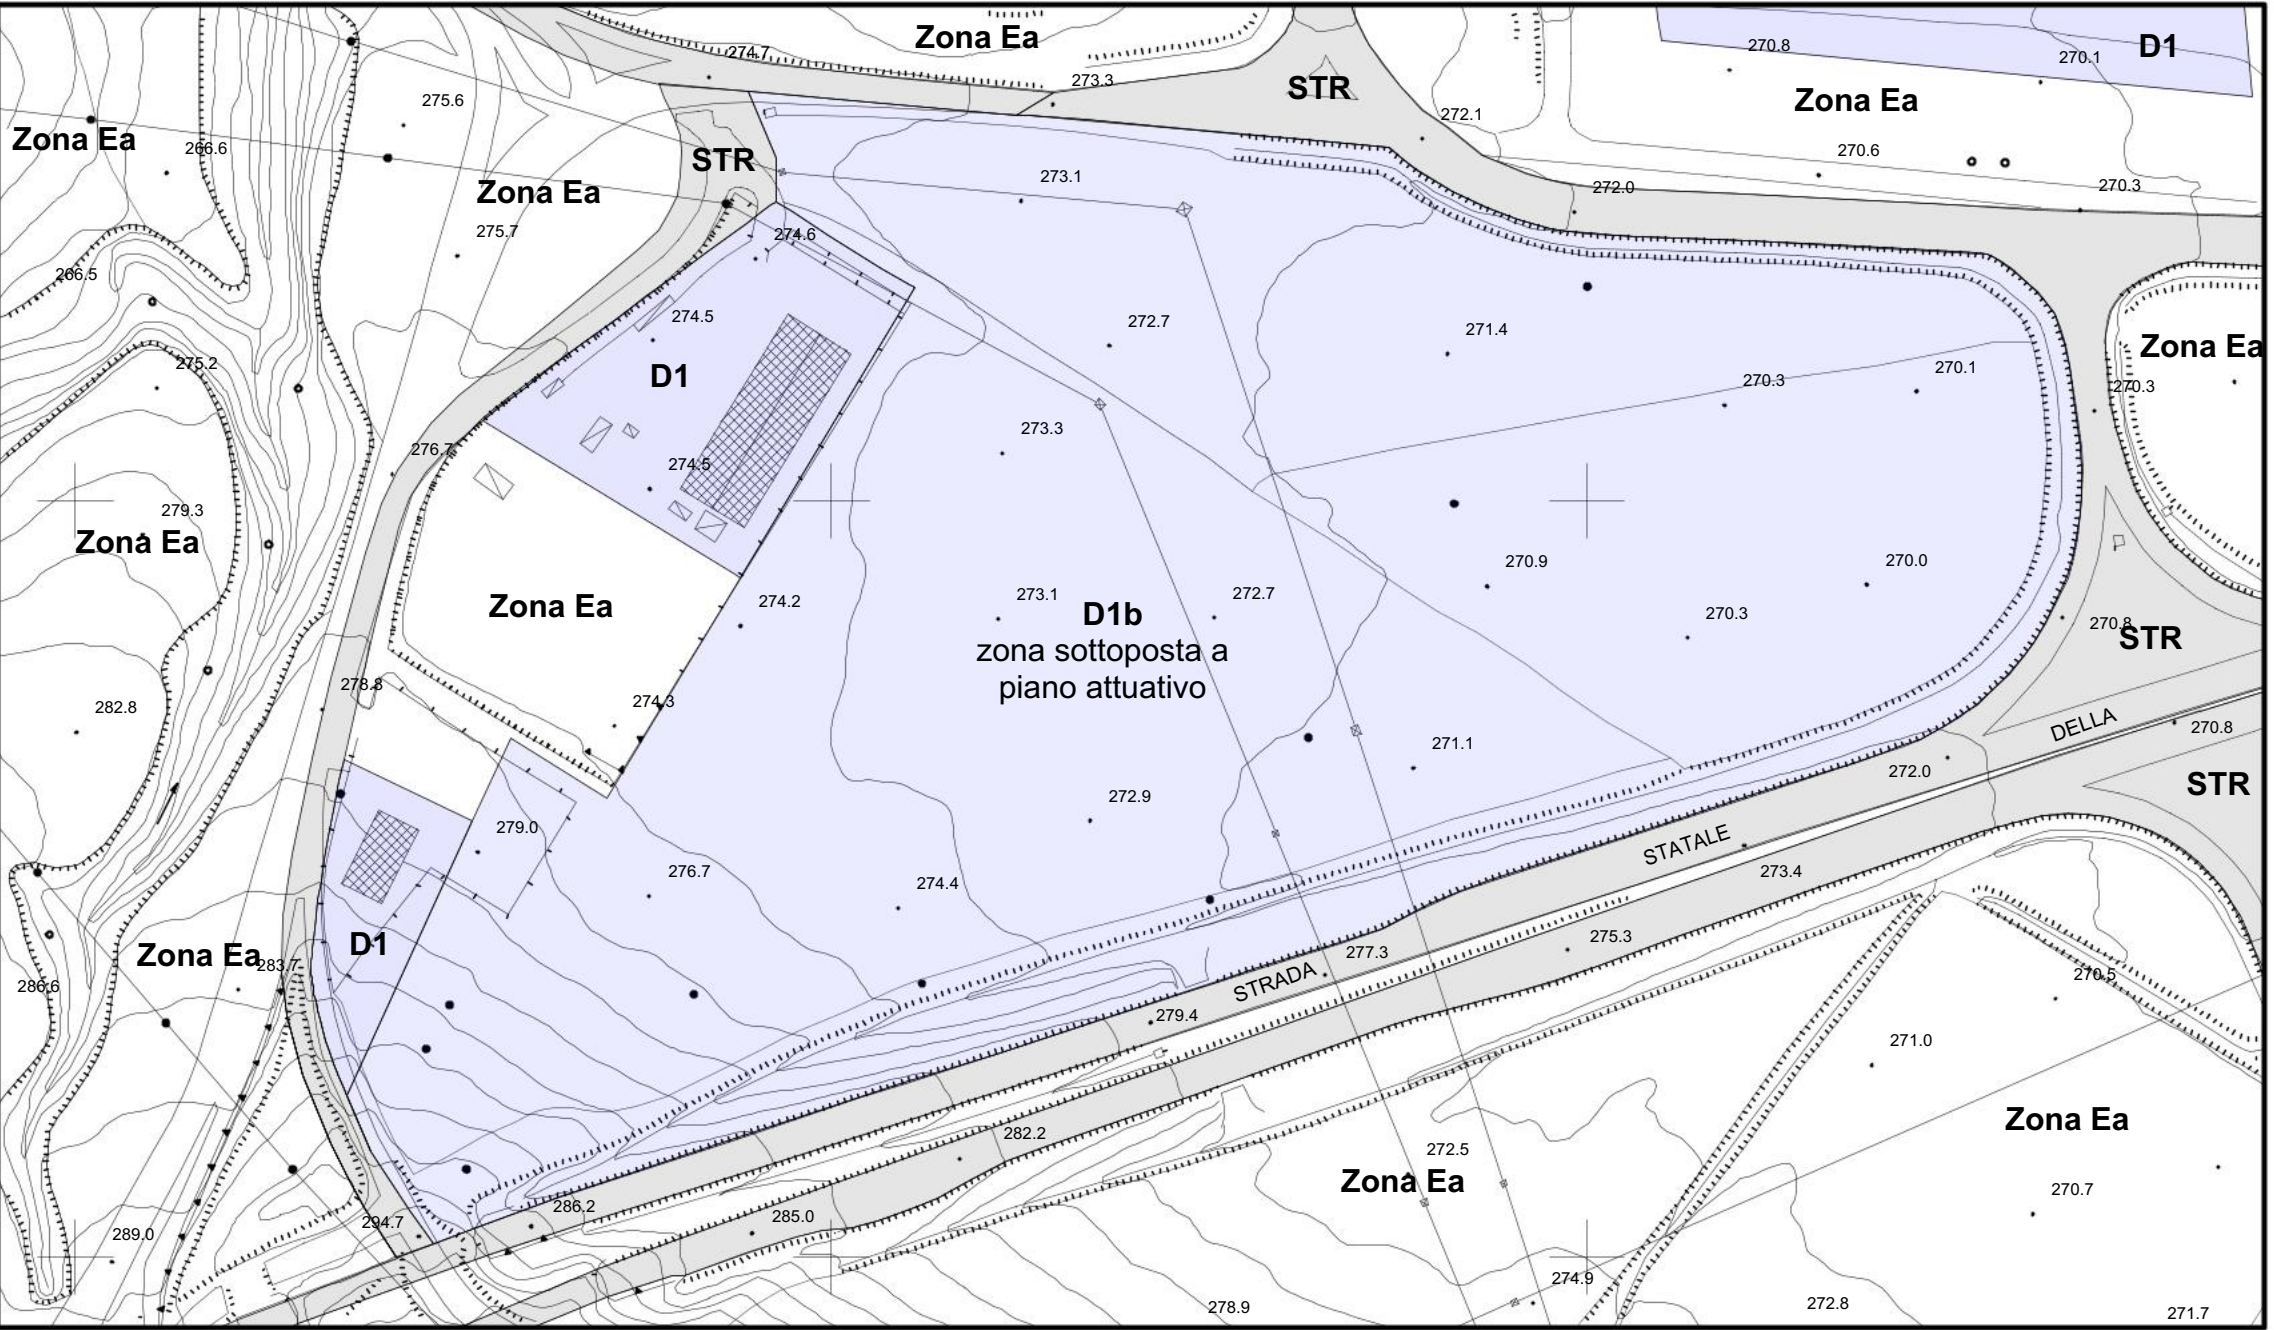

STATO FUTURO